



JABATAN KERJA RAYA MALAYSIA

**PEPERIKSAAN PERKHIDMATAN
PENOLONG JURUUKUR BAHAN
2010
*UKUR BAHAN***

KOD : PTU01
SUBJEK : PENGUKURAN KUANTITI
TARIKH : 10 MEI 2010
MASA : 9.00 PG – 12.00 TGH

**DILARANG MEMBUKA KERTAS SOALAN
SEHINGGA DIARAHKAN**

ARAHAN KEPADA CALON

1. **Tuliskan angka giliran serta nombor kad pengenalan anda dengan terang pada tiap-tiap helai kertas jawapan yang digunakan. Jangan sekali-kali menulis nama anda pada kertas jawapan. Kertas jawapan yang mengandungi nama calon akan dianggap tidak sah.**
2. **Pastikan anda mendapat kertas soalan yang lengkap.**
3. **Jawab dalam Bahasa Malaysia sahaja. Istilah-istilah teknikal yang tiada terjemahannya atau sukar diterjemahkan boleh dikekalkan dalam bahasa asalnya. Jawapan yang tidak mematuhi syarat ini tidak akan diberi markah.**
4. **Jawab secukup soalan sahaja mengikut arahan dalam kertas soalan. Jawapan bagi soalan lebih tidak akan diberi markah.**
5. **Semua perkiraan untuk mendapatkan jawapan hendaklah ditunjukkan. Jawapan yang betul tetapi tiada menunjukkan perkiraan tidak akan diberi markah.**
6. **Calon-calon digalakkan membuat lakaran untuk menjelaskan jawapan mereka di mana sesuai.**
7. **Calon-calon dilarang merujuk kepada buku atau sebarang bahan rujukan melainkan yang dibenarkan mengikut arahan yang tercatat dalam permulaan kertas soalan.**
8. **Penggunaan mesin pengira elektronik tanpa kemudahan program adalah dibenarkan melainkan jika dinyatakan sebaliknya di dalam kertas soalan.**
9. **Bagi subjek peperiksaan di mana masa rehat diberi (misalnya, subjek LUKISAN), calon-calon adalah dilarang membawa kertas soalan keluar dari dewan peperiksaan pada bila-bila masa sehingga keseluruhan peperiksaan untuk subjek berkenaan tamat.**
10. **Semua kertas jawapan mesti disusun dan diikat dengan sempurna.**
11. **Calon-calon dilarang mengambil kertas jawapan kosong yang telah disediakan keluar dari dewan peperiksaan pada bila-bila masa.**
12. **Calon-calon tidak dibenarkan keluar dewan peperiksaan dalam tempoh masa 30 minit dari mulanya peperiksaan.**
13. **Tindakan tatatertib akan diambil terhadap calon-calon yang menyerahkan kertas jawapan kosong (tanpa sebarang jawapan) sekiranya mereka tidak mempunyai sebab yang menasabah.**
14. **Calon-calon yang didapati meniru/menipu semasa menduduki peperiksaan akan dikenakan tindakan tatatertib.**
15. **Tindakan tatatertib akan diambil terhadap calon yang mengingkari arahan Ketua Pengawas semasa di dalam dewan peperiksaan.**

PERKARA : PTU01 – PENGUKURAN KUANTITI (BAHAGIAN A dan B)

ARAHAN KEPADA CALON

1. *Kertas ini mengandungi dua (2) soalan iaitu di Bahagian A dan B. Jawab semua soalan.*
2. *Calon-calun dibenarkan membuat rujukan kepada 'Malaysian Standard Method of Measurement of Building Works – Second Edition'.*
3. *Pengukuran kuantiti bagi Bahagian A hendaklah berdasarkan peraturan yang digariskan di dalam 'Malaysia Standard Method of Measurement of Building Works – Second Edition'.*
4. *Semua anggapan yang dibuat hendaklah ditulis ke dalam kertas jawapan.*

SOALAN 1 (BAHAGIAN A)

a) Berikan **lima (5)** contoh setiap satu bagi penyediaan Senarai Kuantiti yang menggunakan senarai berikut :

- i) Bil elemen (*Elemental Bill*)
- ii) Bil pertukangan (*Trade Bill*)

(10 markah)

b) Sediakan **sepuluh (10)** Senarai Pengukuran (*Taking off List*) bagi Kerja Penutup Bumbung dari jenis Jubin Konkrit.

(10 markah)

c) Berdasarkan prinsip yang digariskan dalam *Standard Method of Measurement* Edisi Kedua. Sediakan Senarai Kuantiti untuk:

- i) Pintu berdasarkan Jadual Pintu di lukisan nombor IN-257-08-PG-DT 48.

(15 markah)

- ii) Kelengkapan Pintu berdasarkan *Schedule of Ironmongery* di lukisan nombor IN-257-08-PG-DT 56.

(15 markah)

SOALAN 2 (BAHAGIAN B)

- a) Nyatakan **lima (5)** butir-butir yang perlu diambilkira atau dimasukkan ke dalam huraian bagi sesuatu bahan binaan yang diukur.


(10 markah)

- b) Senaraikan **sepuluh (10)** elemen bagi kerja di sekitar bangunan.

(10 markah)

- c) Berdasarkan prinsip yang digariskan dalam *Standard Method of Measurement* Edisi Kedua, sediakan Senarai Kuantiti Kerja Pembersihan tapak sepertimana lukisan nombor AA/SC/1.

(30 markah)

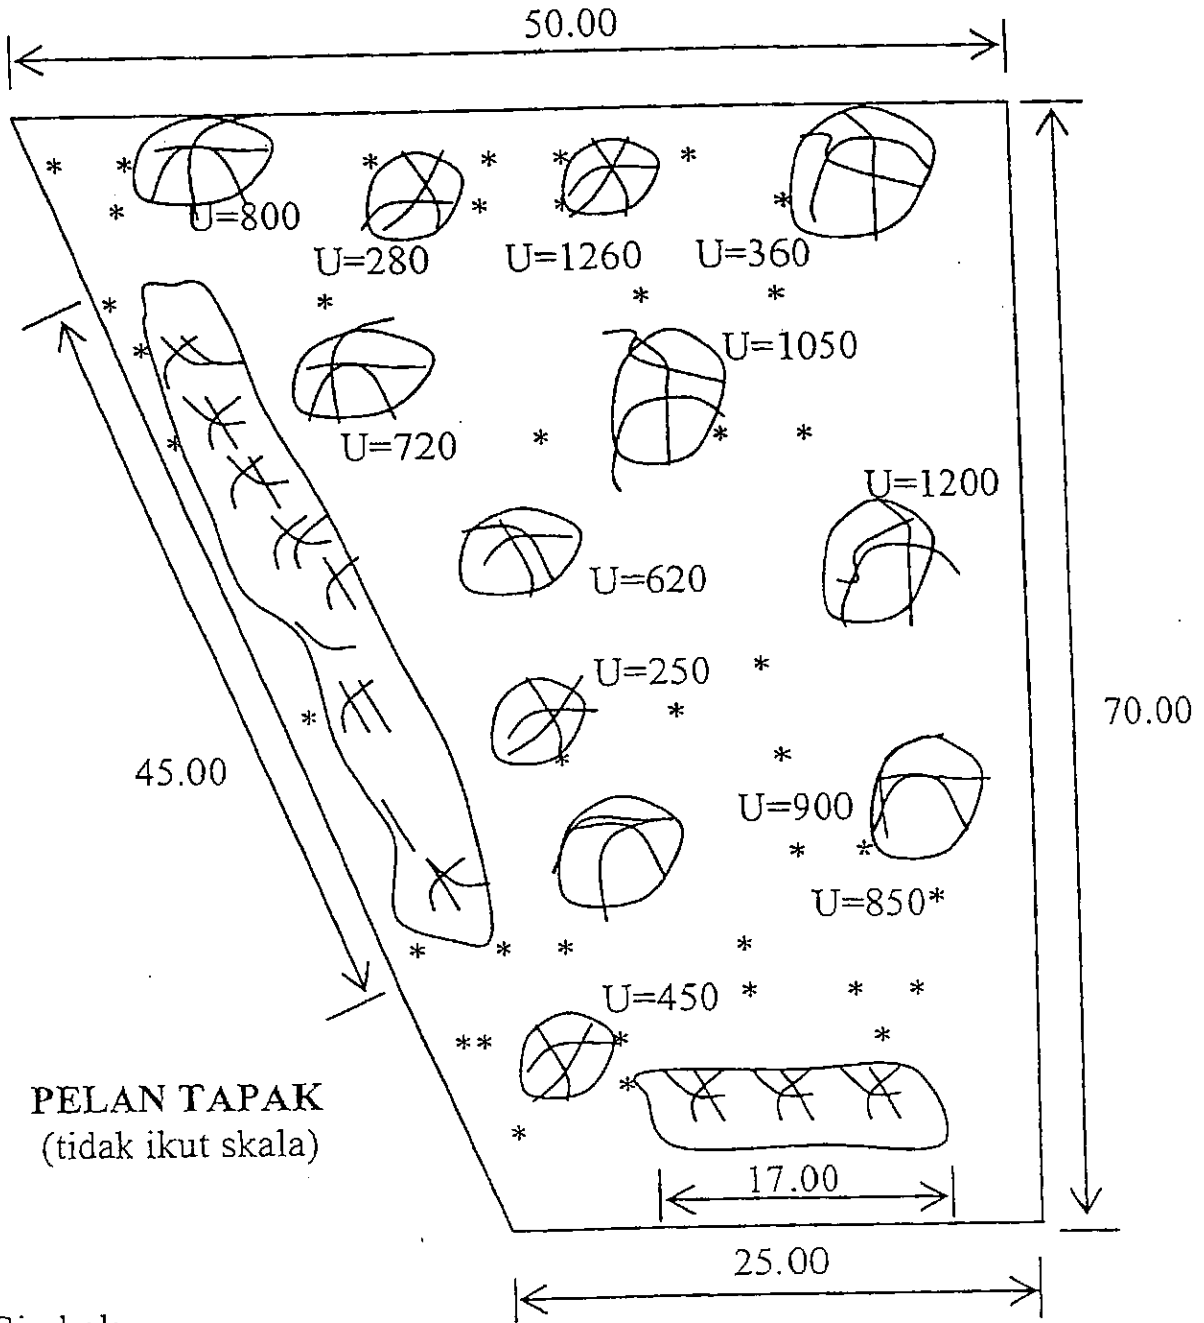

Simbol:


<p>* * *</p> <p>* * * * *</p> <p>* * * * *</p>	Lalang	U	Ukur lilit pokok
	Pagar pokok renek		Pokok

DOOR SCHEDULE

SCALE = 1:50
(All dimension shall be verified on site)

- NOTE:**
- ALL REBATED METAL DOOR FRAME SHALL BE OF 0.8MM THK. EXTRUSION
 - ALL DOOR JAMB EXCEPT INTERNAL TOILET, STORE & FACING OUTSIDE SHALL BE FIXED C/W 75X12mm DECO. TIMBER ARCHITRAVE TO S.O'S APPROVAL.
 - ALL TIMBER FLUSH DOOR SHALL BE OF 6MM THK. PLYWOOD

PTU01 : MEI 2010

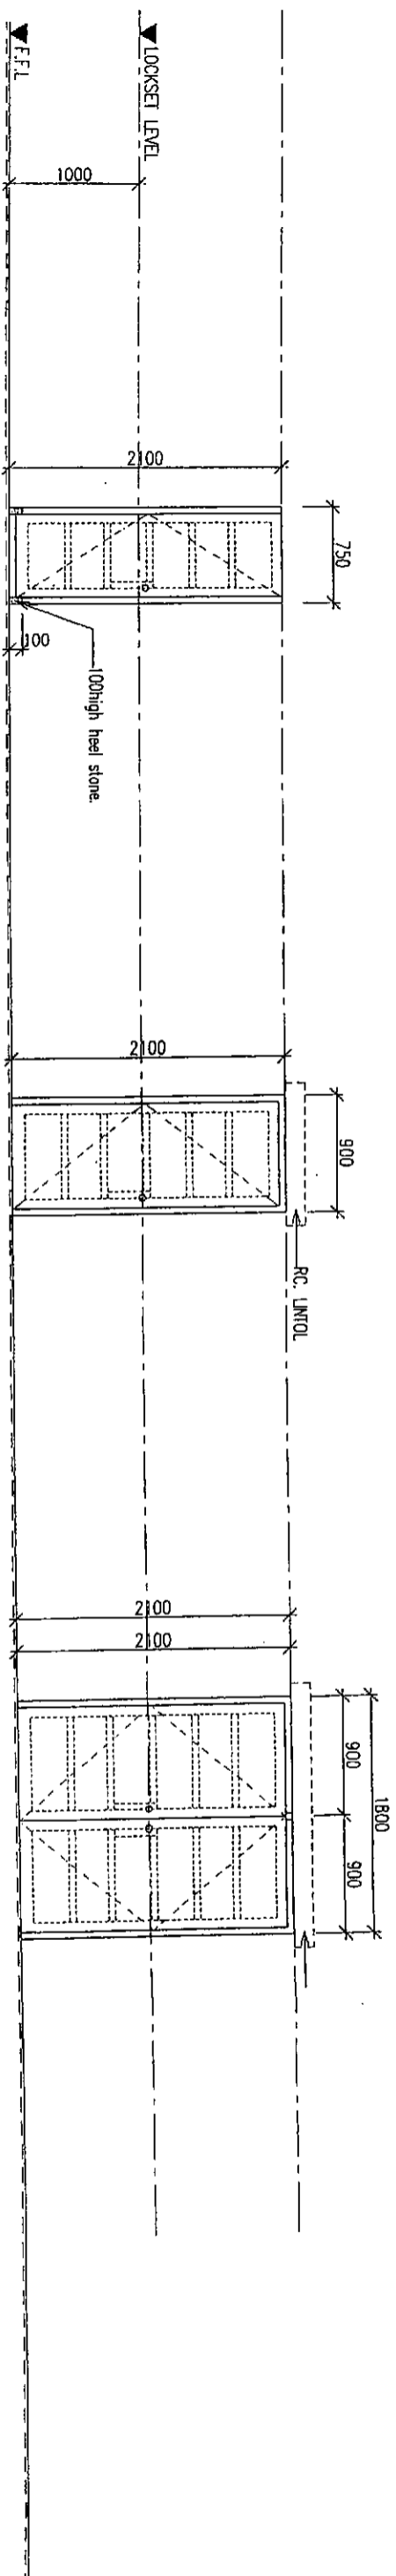

NO/DESCRIPTION	QUANTITY	LOCATION
D1 750w X 2100h - METAL FRAME/ SINGLE LEAF PLYWOOD FLUSH DOOR c/w PVC LAMINATED INTERNALLY TO MANUFUR'S DETAIL & S.O'S APPROVAL		
D2 900w X 2100h - METAL FRAME/ SINGLE LEAF PLYWOOD FLUSH DOOR TO MANUFUR'S DETAIL & S.O'S APPROVAL		
D3 1800w X 2100h - METAL FRAME PLYWOOD FLUSH DOOR TO MANUFUR'S DETAIL & S.O'S APPROVAL		

<h2>Cityscape Architect</h2> <p>11A-A, Jalan Perani Jaya 1, Bandar Perani Jaya, 13700 Perani, Pulau Pinang. Tel: 04-3980391, Fax: 04-3980537</p>	<p>PROJEK :</p> <p>UNTUK TETAPAN : BAHAGIAN PENGURUSAN HARTANAH JABATAN PERDANA MENTERI</p>	<p>TAJUK LUKISAN :</p> <h3>JADUAL PINTU</h3> <p>JENIS BANGUNAN :</p> <h3>KUARTERS STAF & DAPUR</h3>
<p>NOTES:</p> <p>1. HAT CIPTA BERSEKUTUTAN : SEMUA JENJANG MENYEDIAKAN GELAR KONTROLOR TRUKA DI ANGG PAPAT BERILAI MELAYU LINDUNG-JENJANG YANG AKTIVITAS SIKALIA PUNDA BERKUALITI SEBAGIAN PROJEK BERSEKUTUTAN MELAYUKAN BERKUALITI SEMUA PERALATAN KERTAS SEBAGAI KEMERKASAN MELAYU-SEKALI BERTAMBAH MELAYU : BILANGAN PERALATAN KERTAS SEBAGAI KEMERKASAN MELAYU MELAYU MELAYU MELAYU</p>		
<p>ULASAN PROJEK :</p> <p>TARIKH : BIL. PROJEK : TARIKH : BIL. PROJEK :</p>		
<p>DIKURUS OLEH : DISEMBAK OLEH : TARIKH : SKALA : NO. LUKISAN : NO. LUKISAN : NO. : NO. :</p>		

SCHEDULE OF IRONMONGERY FOR		LOCKSETS												ACCESSORIES											
CADANGAN PEMBINAAN RUMAH		L1	LOKRITE SF023 SOLID S/S HANDLE	A1	LOKRITE 530 H.D DOOR CLOSER																				
PERANGINAN PERSEKUTUAN (RPP) JLN. SCOTT DI ATAS LOT 1366, JLN. SCOTT, DAERAH TIMUR LAUT GEORGETOWN, PULAU PINANG LTK. TETUAN BAHAGIAN PENGURUSAN HARTAWAH JABATAN PERDANA MENTERI.		L2	LOKRITE ME-L-160X85MM-STS MORTISE BODY	A2	LOKRITE 520 M.D. DOOR CLOSER																				
		L3	LOKRITE ME-LA1-70MM SINGLE PROFILE CYLINDER	A3	LOKRITE 150 & 300MM S/S FLUSH BOLT																				
		L4	ME-LA3-STS-70MM DOUBLE PROFILE CYLINDER	A4	LOKRITE S/S REBATED ATTACHMENT																				
		L5	ME-LA-STS-70MM PRIVACY PROFILE CYLINDER	A5	LOKRITE SYA04 DOOR STOPPER IN S.S.																				
		L6	LOKRITE ME-L-60-DL-STS LOCKCASE	A6	LOKRITE LE-8001 S/S FLUSH PULL RING																				
		L7	YANK 8525 NARROW PROFILE LOCKCASE	A7	LOKRITE SH-DG-10 DOOR GUARD																				
		L8	LOKRITE LB-1301 8/8 INDICATING BOLT	A8	LOKRITE K-04-002-US15 EYE VIEWER																				
		L9	LOKRITE ST-01 ESCUTOCHION ROSE	A9	LOKRITE F01-022-US16 HALF DOME-SHAPED DOOR STOP																				
		HANGES												FOLDING DOOR GEAR SET											
		H1	EZ 127 X 89 X 2.8MM 8/8 HINGE	A10	LOKRITE 40038 8/8 HANDLE FOR ALU. DOOR																				
		H2	EZ 102 X 76 X 2.0MM 8/8 HINGE	A11	YANK 6-1230 DOUBLE ACTION FLOOR SPRING																				
				A12	LOKRITE 81-10-234 BRASS BALL CATCH																				
				FD	HENDERSON FOLDING DOOR GEAR SET																				

LOCATION / DESCRIPTION	Dr Ref	Dr Ty	Qty.	Key	L1	L2	L3	L4	L5	L6	L7	L8	L9	H1	H2	A1	A2	A3	A4	A5	A6	A7	A8	A9	A10	A11	A12	FD	
LAUNDRIT	D3		1	MK	2									8															
JEMURAN	D3		1	MK	2									8															
DAFUR	D3		2	MK	2									8															
KUATERS STAF 1-4	D1		4	MK	4									12	4														
BILIK AIR KUATERS STAF	D2		4		4									12															
SUB-TOTAL																													
TOTAL QTY. FOR 'TINGKAT BAWAH'																													

Cityscape Architect

11A-A, Jalan Perai Jaya 1, Bandar Perai Jaya,
13700 Perai, Pulau Pinang.
Tel: 04-3980391 Fax: 04-3980557

SCHEDULE OF IRONMONGERY

UNTUK TETUAN :
BAHAGIAN PENGURUSAN HARTAWAH
JABATAN PERDANA MENTERI

PROJEK: TAJUK LUGSI

NO. LUKSAR: IN-257-08-PG-DT 56

NO. LUKSAR: IN-257-08-PG-DT 56

NO. LUKSAR: IN-257-08-PG-DT 56